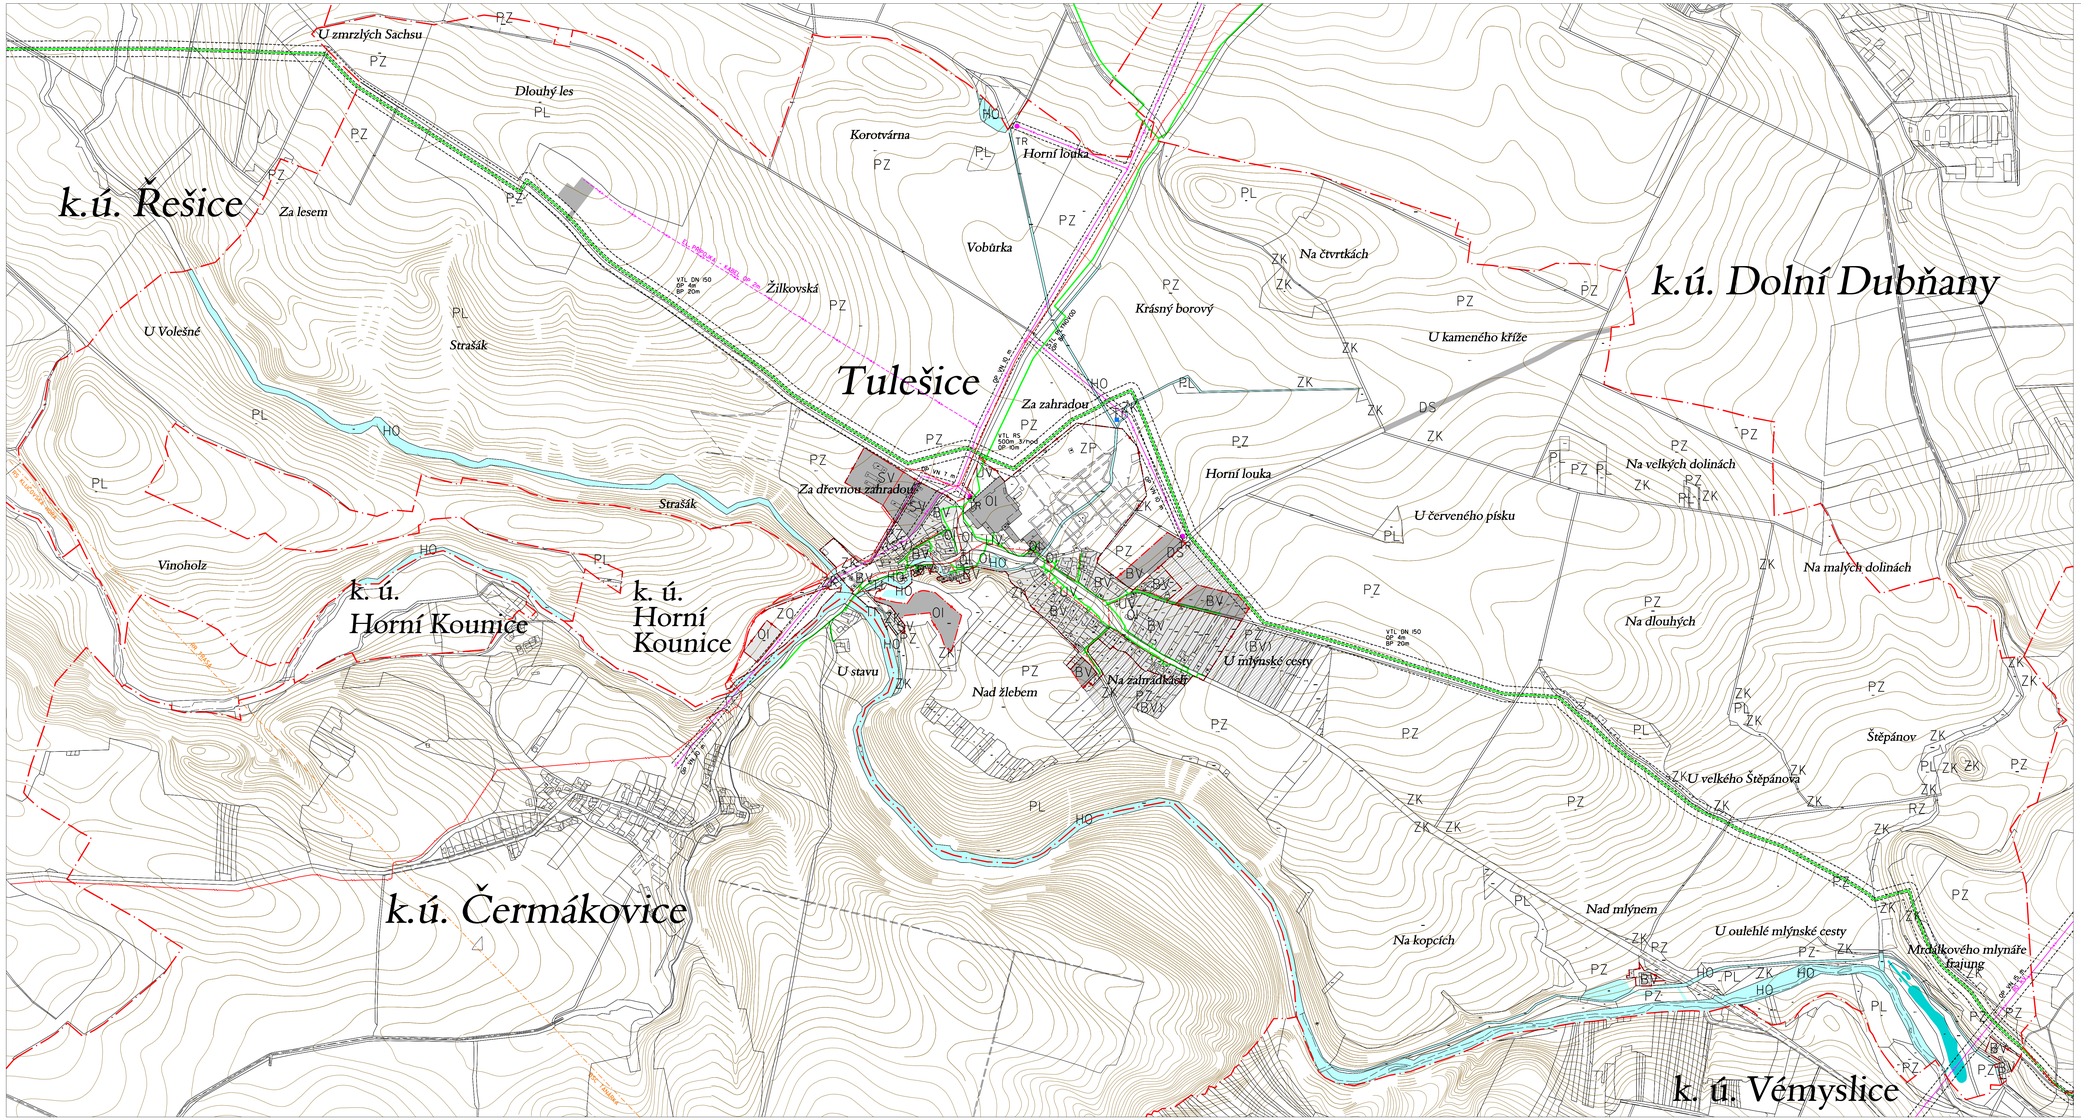

Legenda

stav / návrh

- ZASTAVĚNÉ ÚZEMÍ / ZMĚNY V ÚZEMÍ
- PLOCHY VODNÍ A VODOHOSPODÁŘSKÉ
- HRANICE OCHR. PÁSMA
- TRASY VVN, VN, TRAFOSTANICE
- TRASY TELEKOMUNIKACE
- RADIORELÉOVÁ TRASA
- PLYNOVOD
- REGULAČNÍ STANICE
- HRANICE
- HRANICE KATASTRU
- ZASTAVĚNÉ / ZASTAVITELNÉ ÚZEMÍ OBCE
- HRANICE PARCEL
- INTRAVILÁN

zpracovatel :	Ing.arch. Ladislav BROŽEK J. Faimonové 12, 628 00 Brno, tel./fax. 543 245 340 brozek@sky.cz, www.aviadukt.cz	
hlavní projektant :	Ing.arch. Ladislav Brožek	
zpracoval :	Zuzana Kučerová	
název akce :	TULEŠICE ÚZEMNÍ PLÁN	IČO : 12147168
		datum : duben 2008
název výkresu :	EL. ENERGIE, SPOJE, PLYNOVOD	měřítko : 1 : 5 000
		č. výkr. : 2.3.